


Abbaye Lagrasse  
Plan du monastère RDC (inachevé)  
Le 30 Juillet 2012  
Echelle 1:200

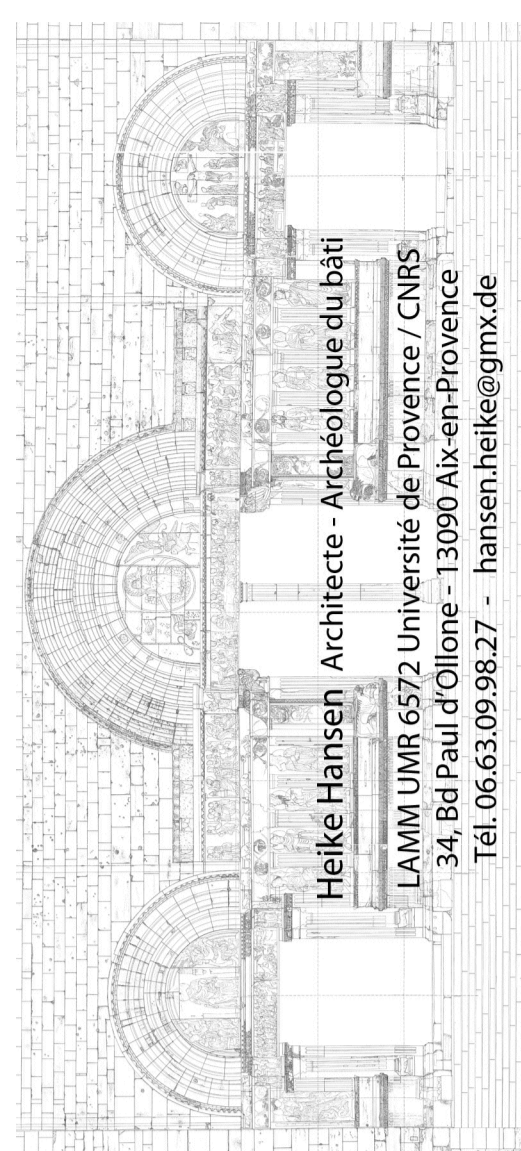

Heike Hansen Architects - Archiblogus du bâti  
LAVM UMR 6572 Université de Provence / CNRS  
34, Bd Paul d'Olivero - 13090 Aix-en-Provence  
Tel. 06.63.09.98.27 - hansenheike@gmail.de